


A
B
C
D
E

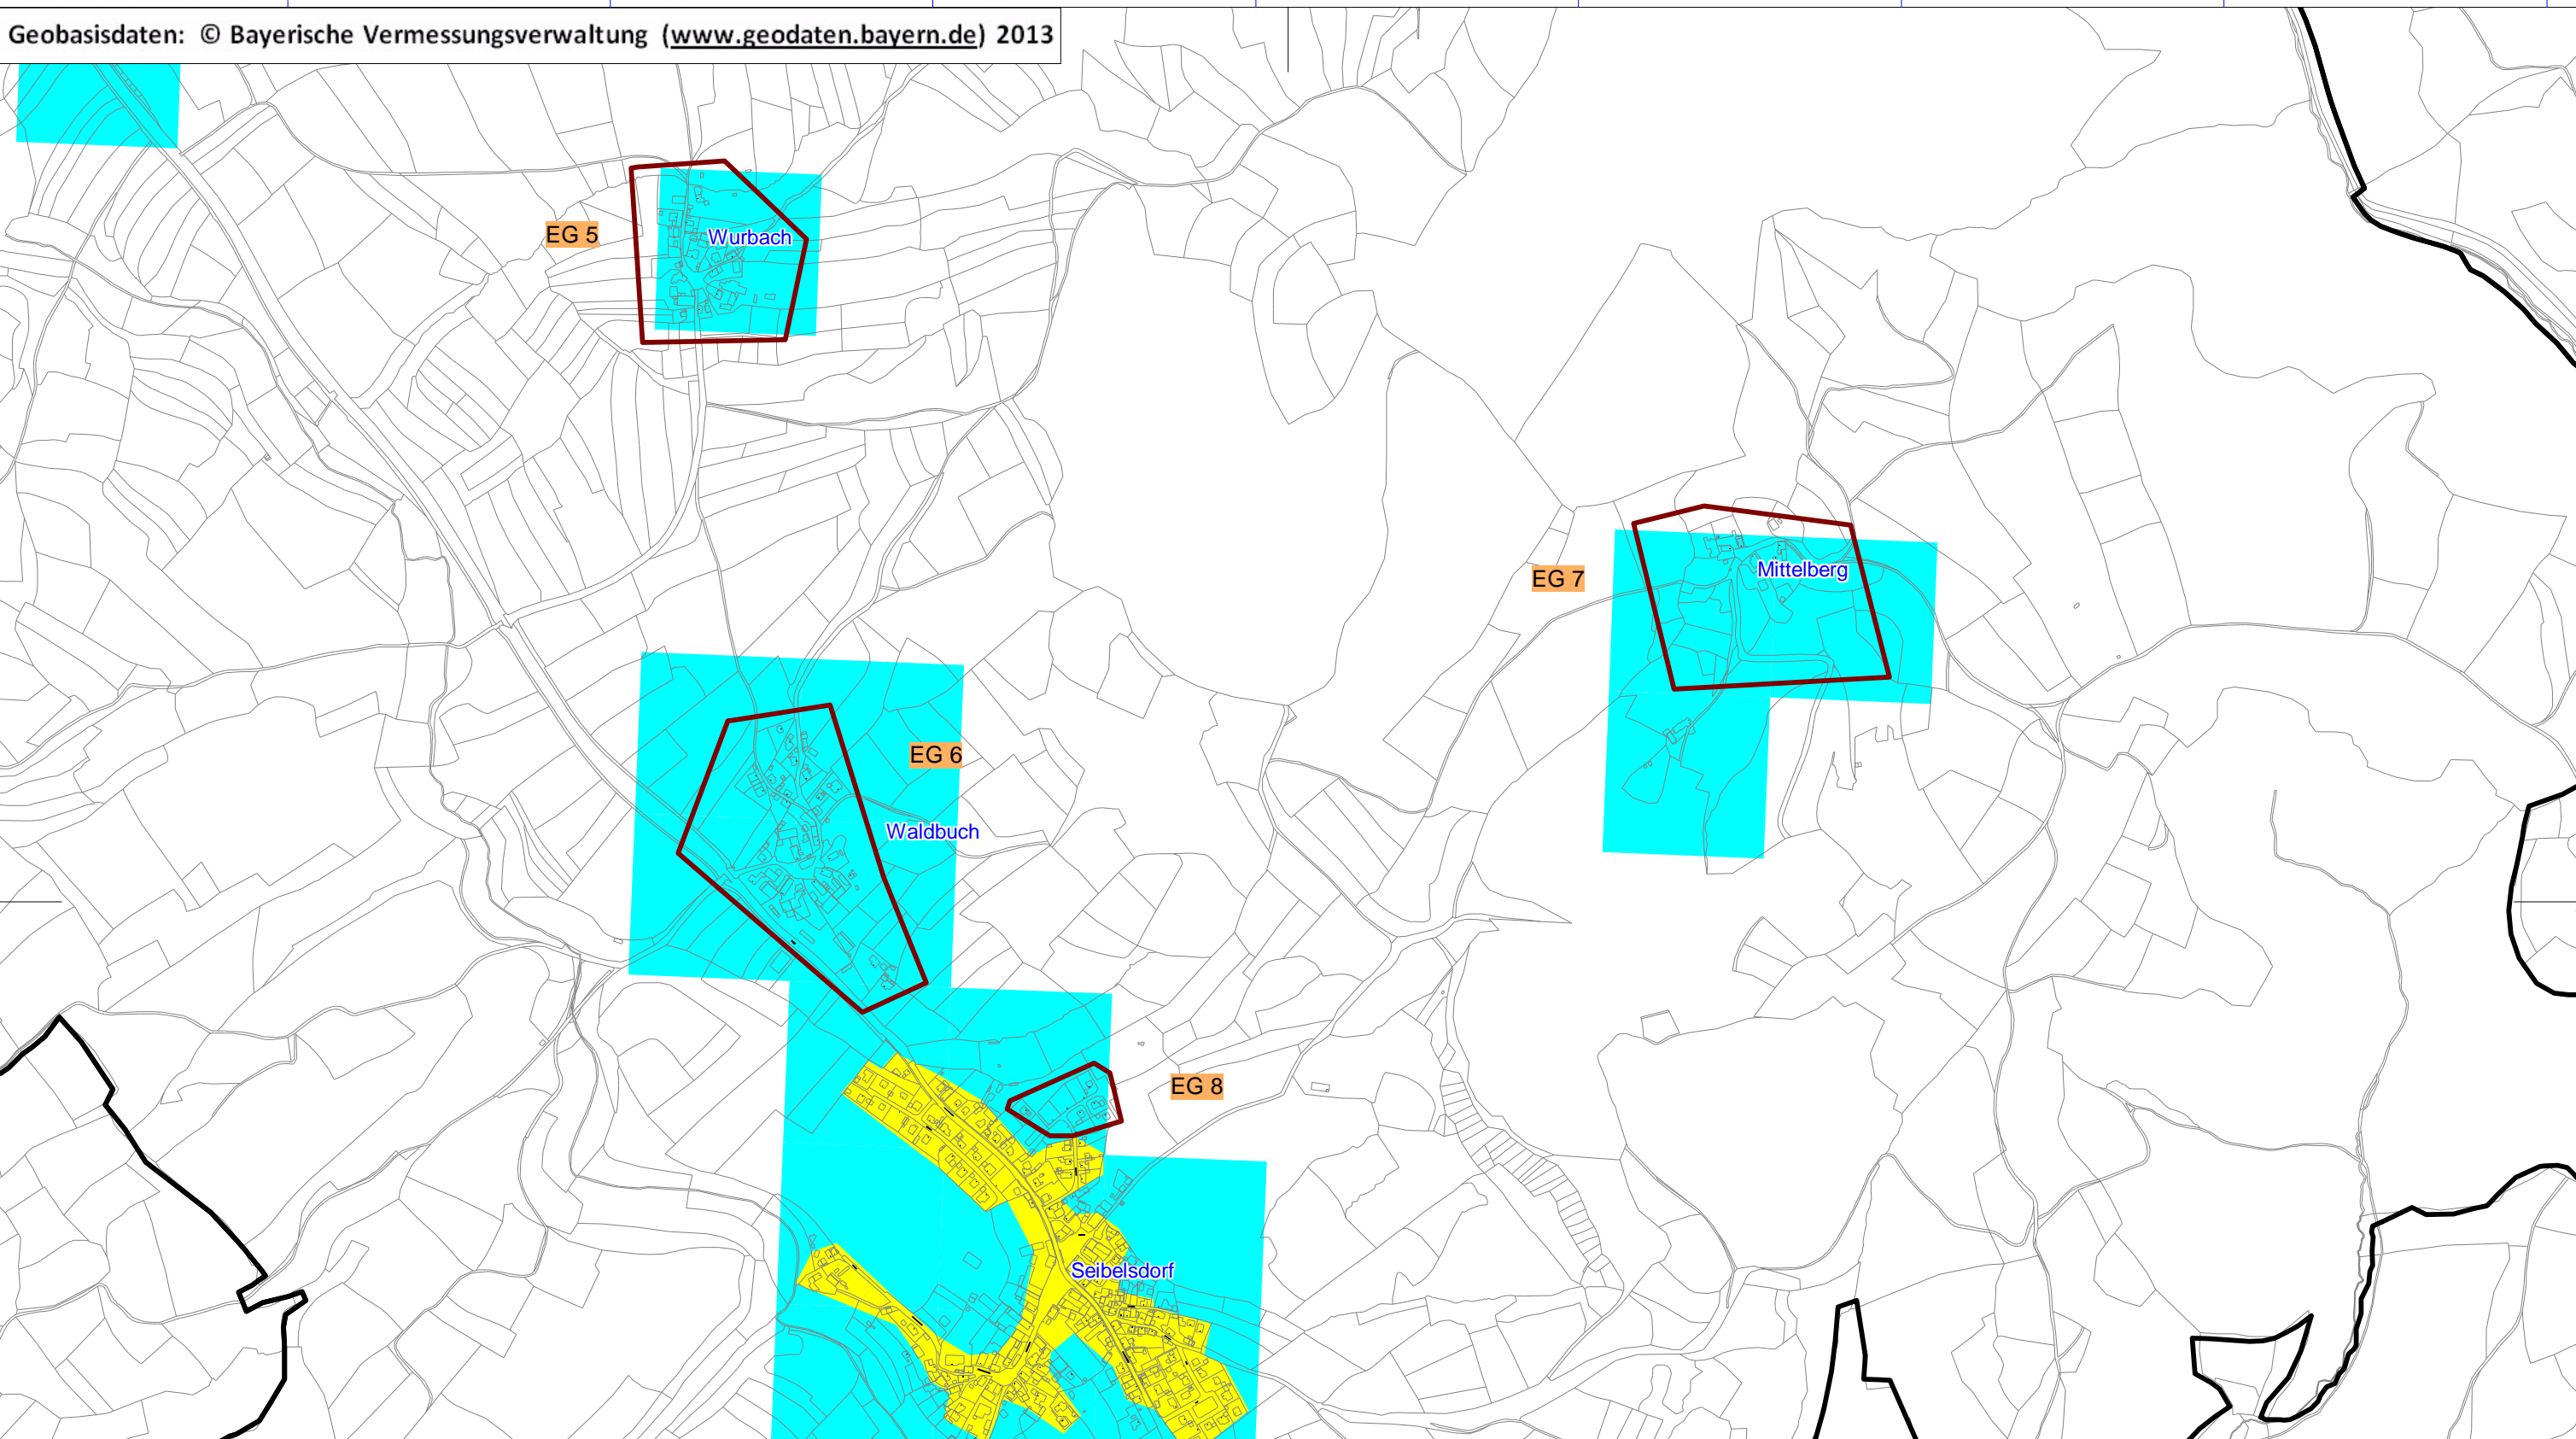

- Vorläufiges Erschließungsgebiet
 - neues Gewerbe- bzw. Wohngebiet
- Bandbreiten in Download / Upload**
- <= 15 Mbit/s / 1 Mbit/s
 - 16 Mbit/s / 1 Mbit/s
 - >= 30 Mbit/s / 2 Mbit/s

Bearbeitet von:
Manfred Gebhardt
08.04.2015

Maßstab 1 : 10000
0 100 200 300 400 m

Blatt: 1



Breitbandausbau Markt Marktrodach
Erschließungsgebiete 5, 6, 7, 8 und 9

Version: 1.0



IK-T Manstorfer und Hecht
Margaretenstraße 15
93047 Regensburg

1 2 3 4 5 6 7 8